



BÌNH ĐỒ PHÂN LUỒNG GIAO THÔNG TRONG QUÁ TRÌNH THI CÔNG

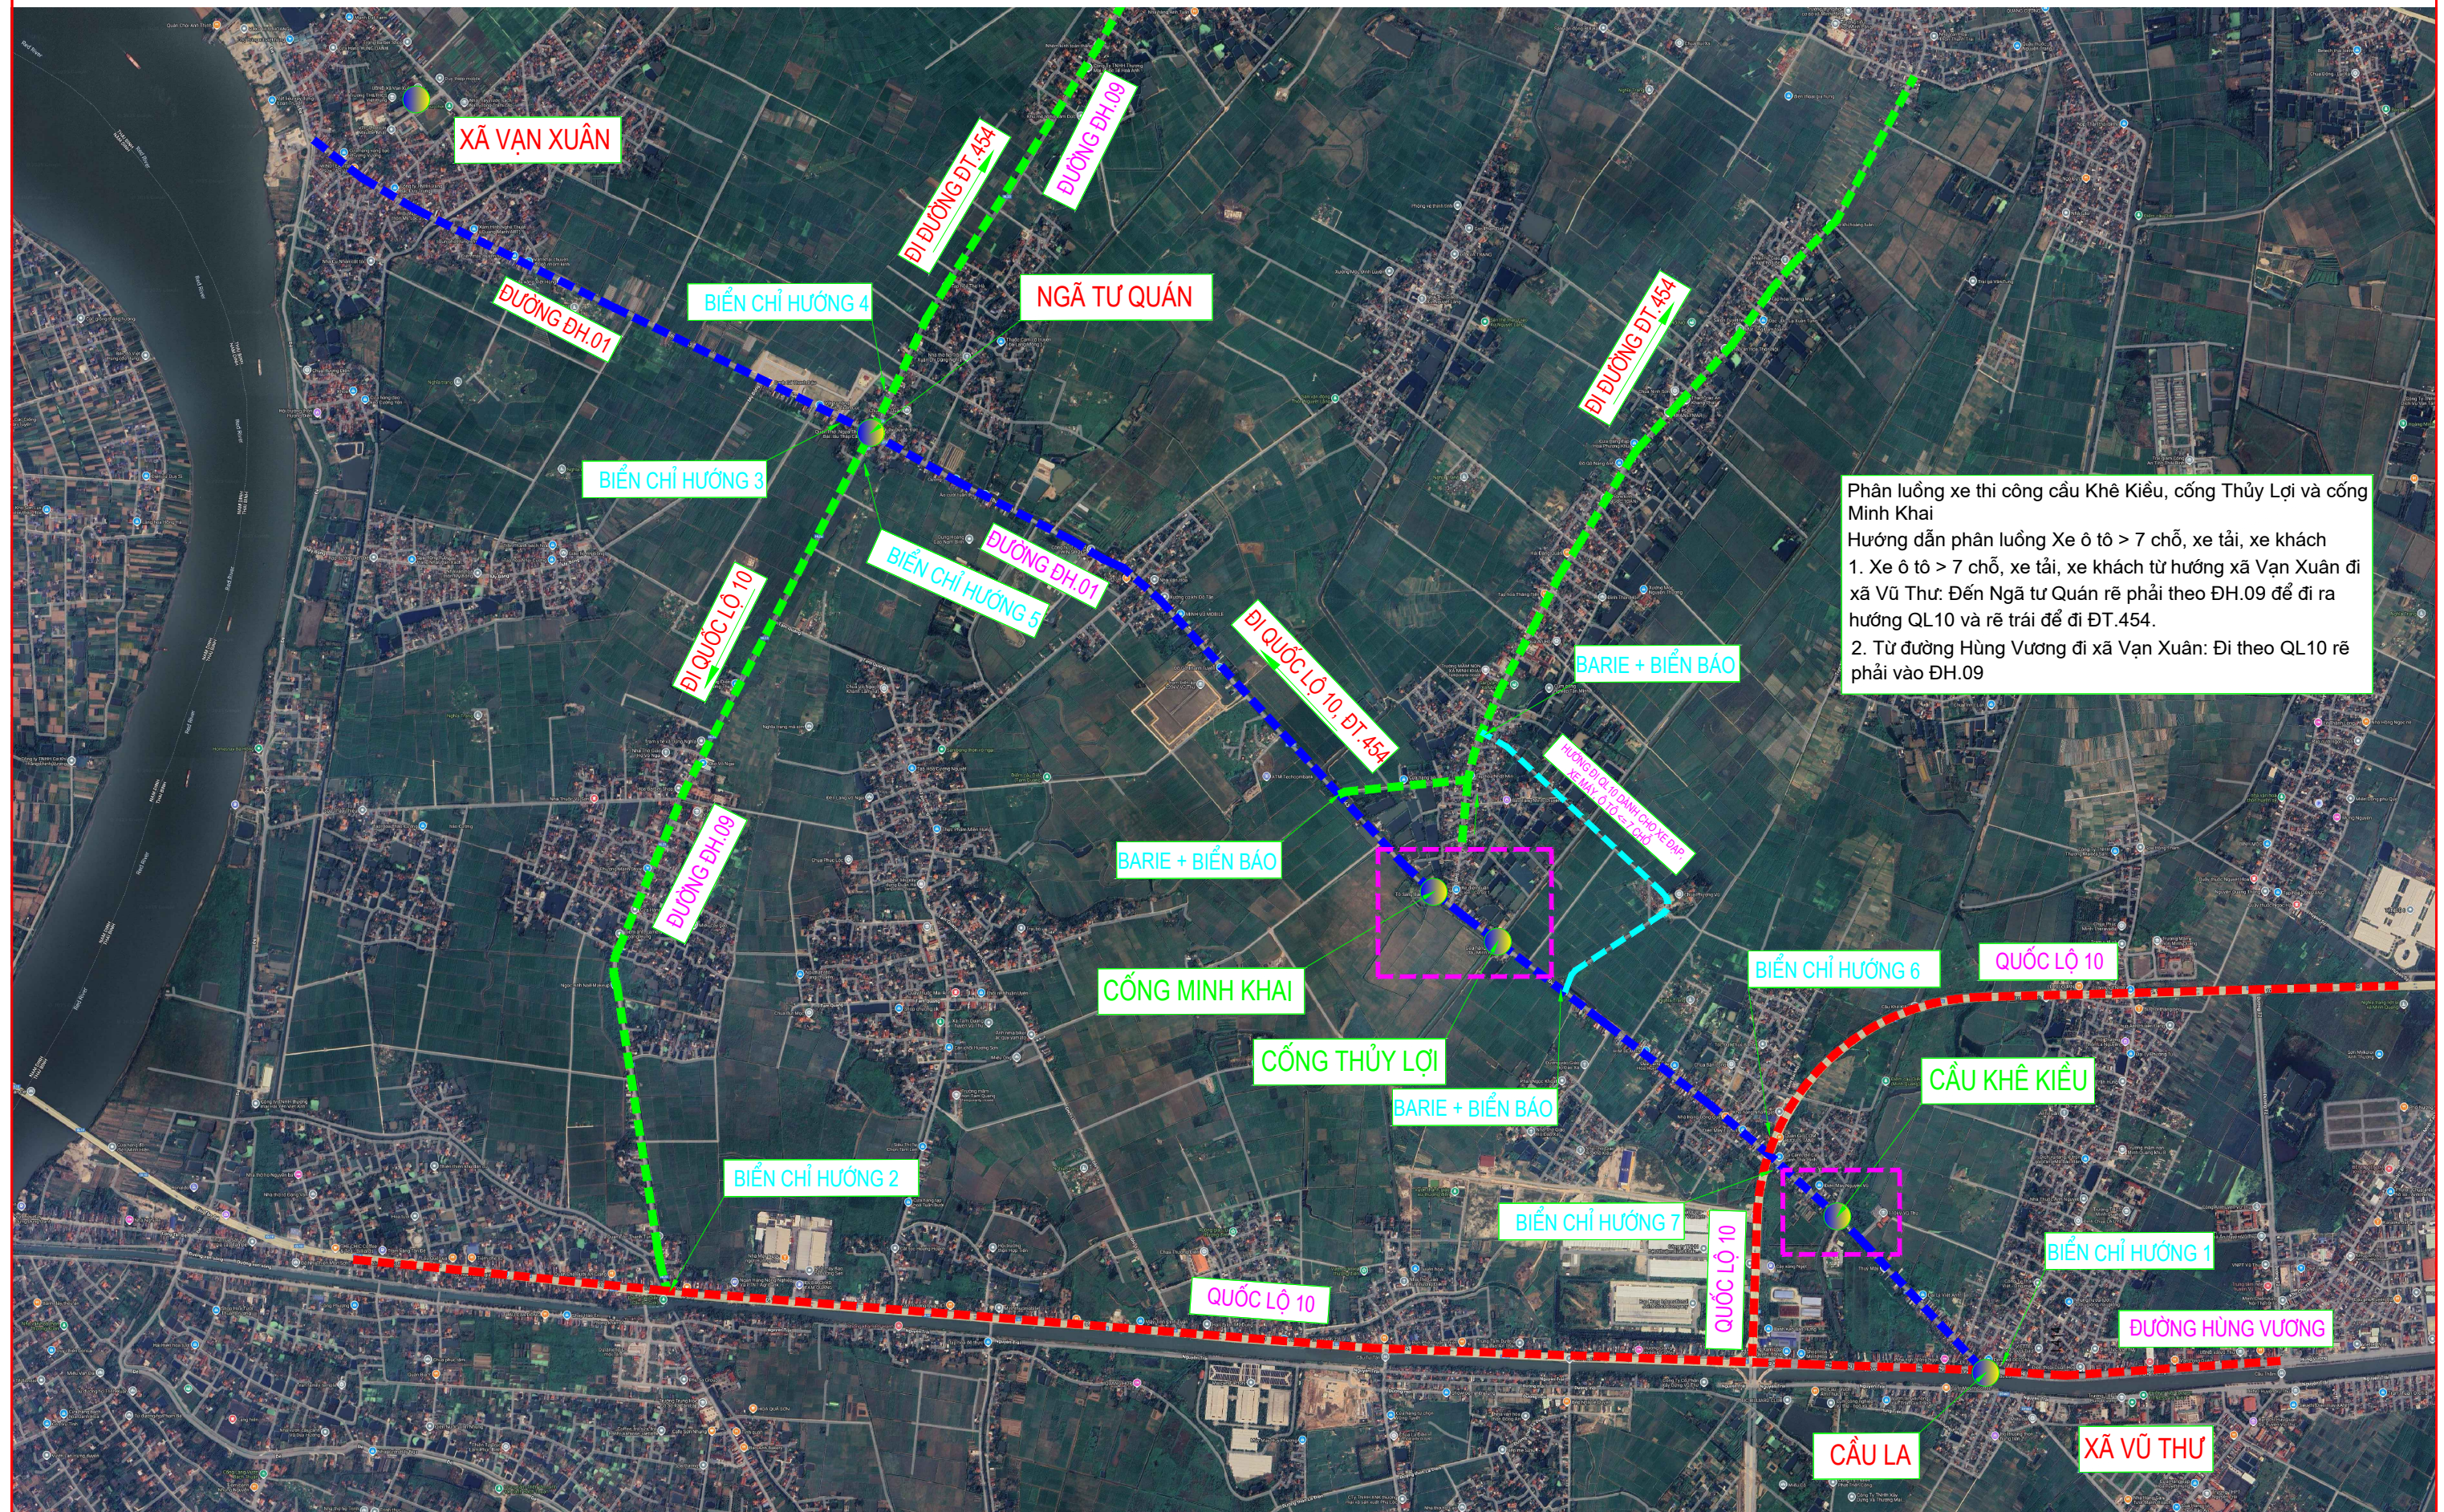

BÌNH ĐỒ TỔ CHỨC THI CÔNG TẠI VỊ TRÍ THI CÔNG CẦU, CỐNG

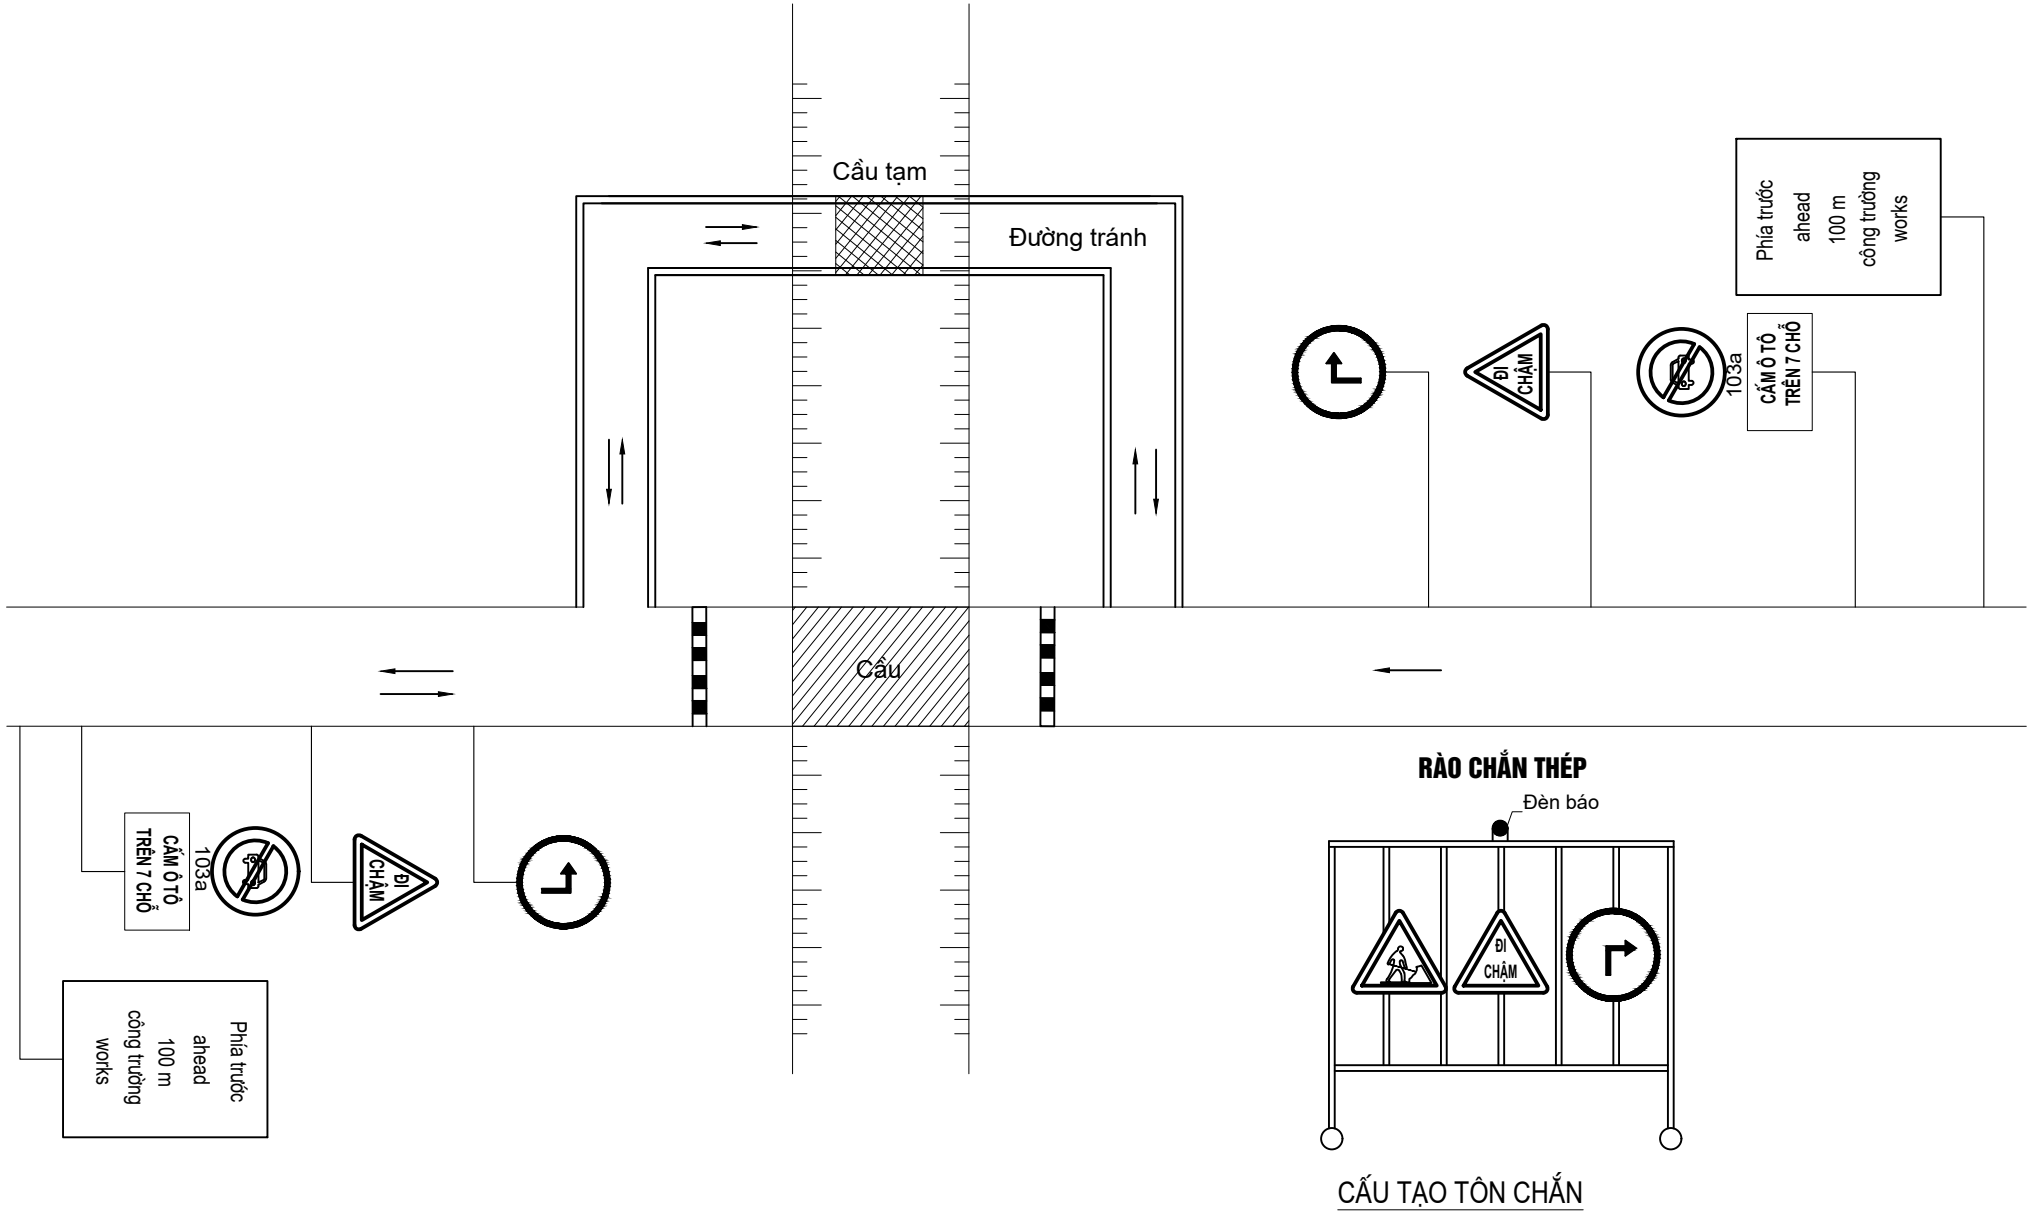


Phía trước
ahead
100 m
công trường
works
Biển I.441b

Đi phải
Right turn
Biển R.301d

Đi trái
Left turn
Biển R.301e


Đi chậm
Slow down
Biển W.245a

Chú ý : Người điều khiển giao thông cần được chuẩn bị:
- Mặc áo phản quang
- Cầm cờ, còi, bộ đàm
- Trước khi thi công nhà thầu tập kết vật liệu, máy móc đầy đủ rồi mới triển khai thi công để tránh ách tắc giao thông trong quá trình thi công.
Kết hợp xem cùng các bản vẽ mặt bằng thi công cầu .

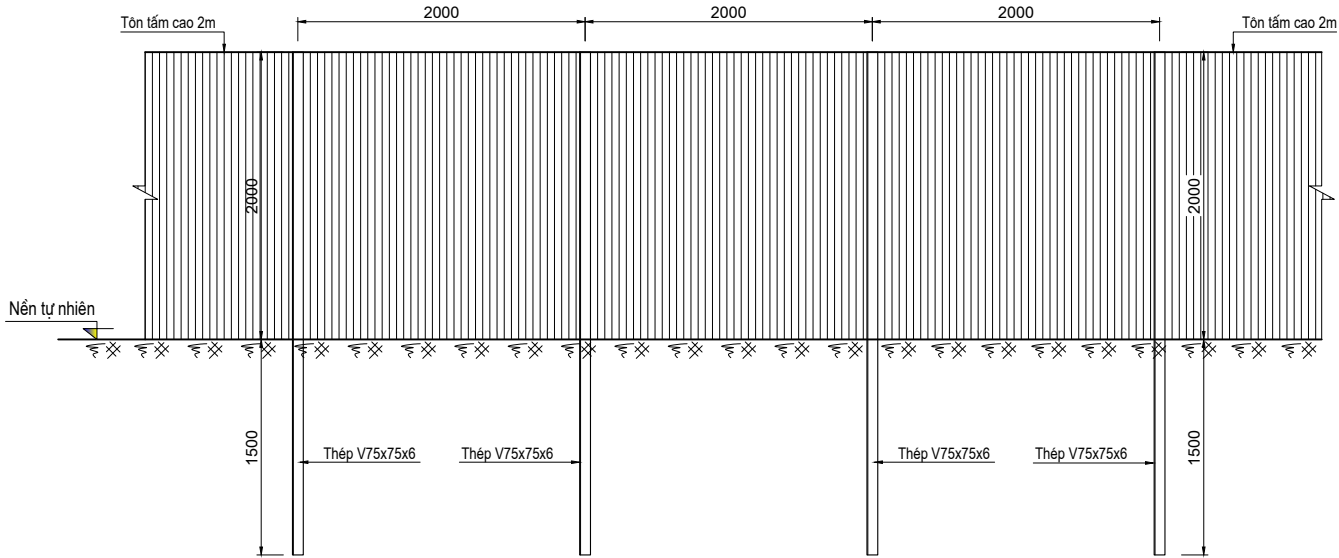


BẢN VẼ CHI TIẾT BIỂN BÁO DẪN HƯỚNG TẠM THỜI TRONG QUÁ TRÌNH THI CÔNG

BIỂN SỐ 1

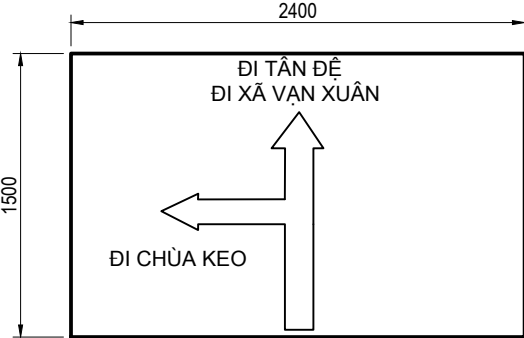


BIỂN I.414A
CHỈ HƯỚNG ĐƯỜNG

BIỂN SỐ 2

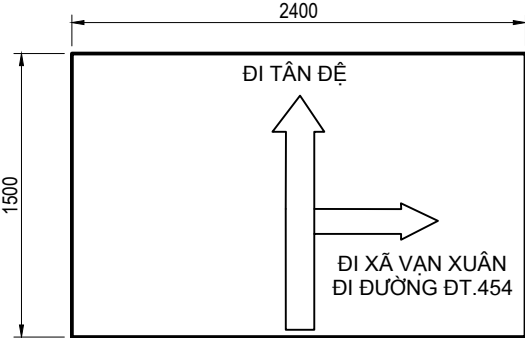


BIỂN I.414A
CHỈ HƯỚNG ĐƯỜNG

BIỂN SỐ 3

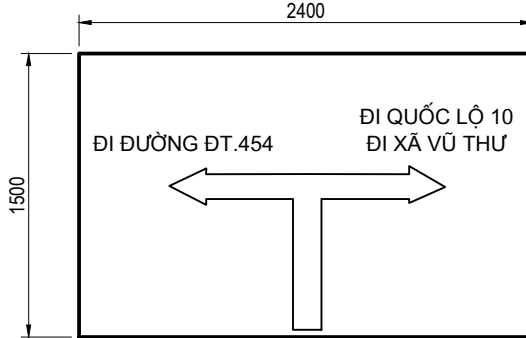


BIỂN I.414A
CHỈ HƯỚNG ĐƯỜNG

BIỂN SỐ 4

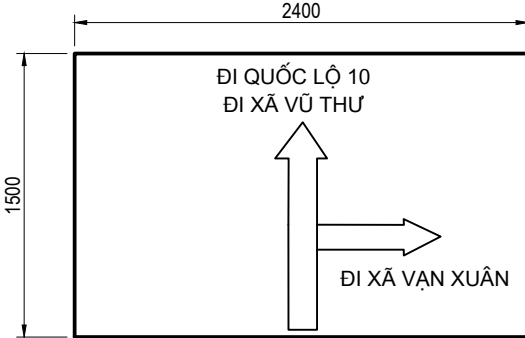


BIỂN I.414A
CHỈ HƯỚNG ĐƯỜNG

BIỂN SỐ 5

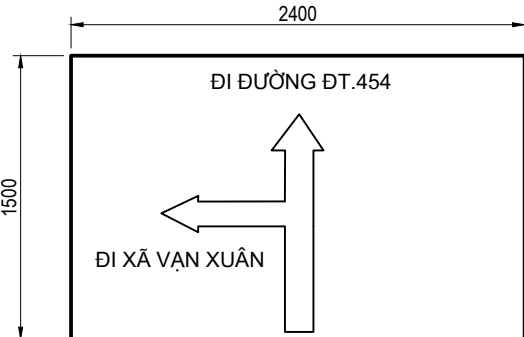


BIỂN I.414A
CHỈ HƯỚNG ĐƯỜNG

BIỂN SỐ 6

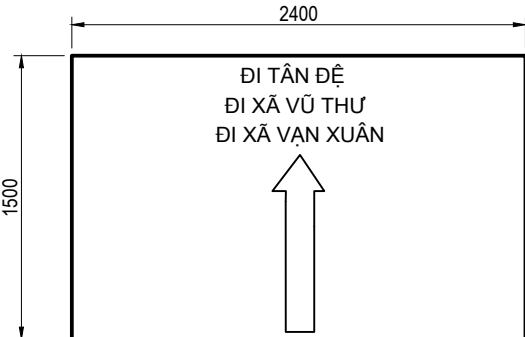

BIỂN I.414A
CHỈ HƯỚNG ĐƯỜNG

BIỂN SỐ 7

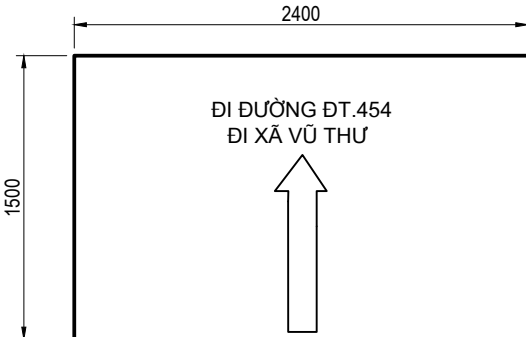

BIỂN I.414A
CHỈ HƯỚNG ĐƯỜNG

GHI CHÚ :
- Kích thước sử dụng trong bản vẽ là mm
- Vật liệu, kích cỡ, kích thước, màu sắc và vị trí tuân thủ theo Quy chuẩn Kỹ thuật Quốc gia về báo hiệu đường bộ QCVN 41:2024/BGTVT